


RZUT PARTERU

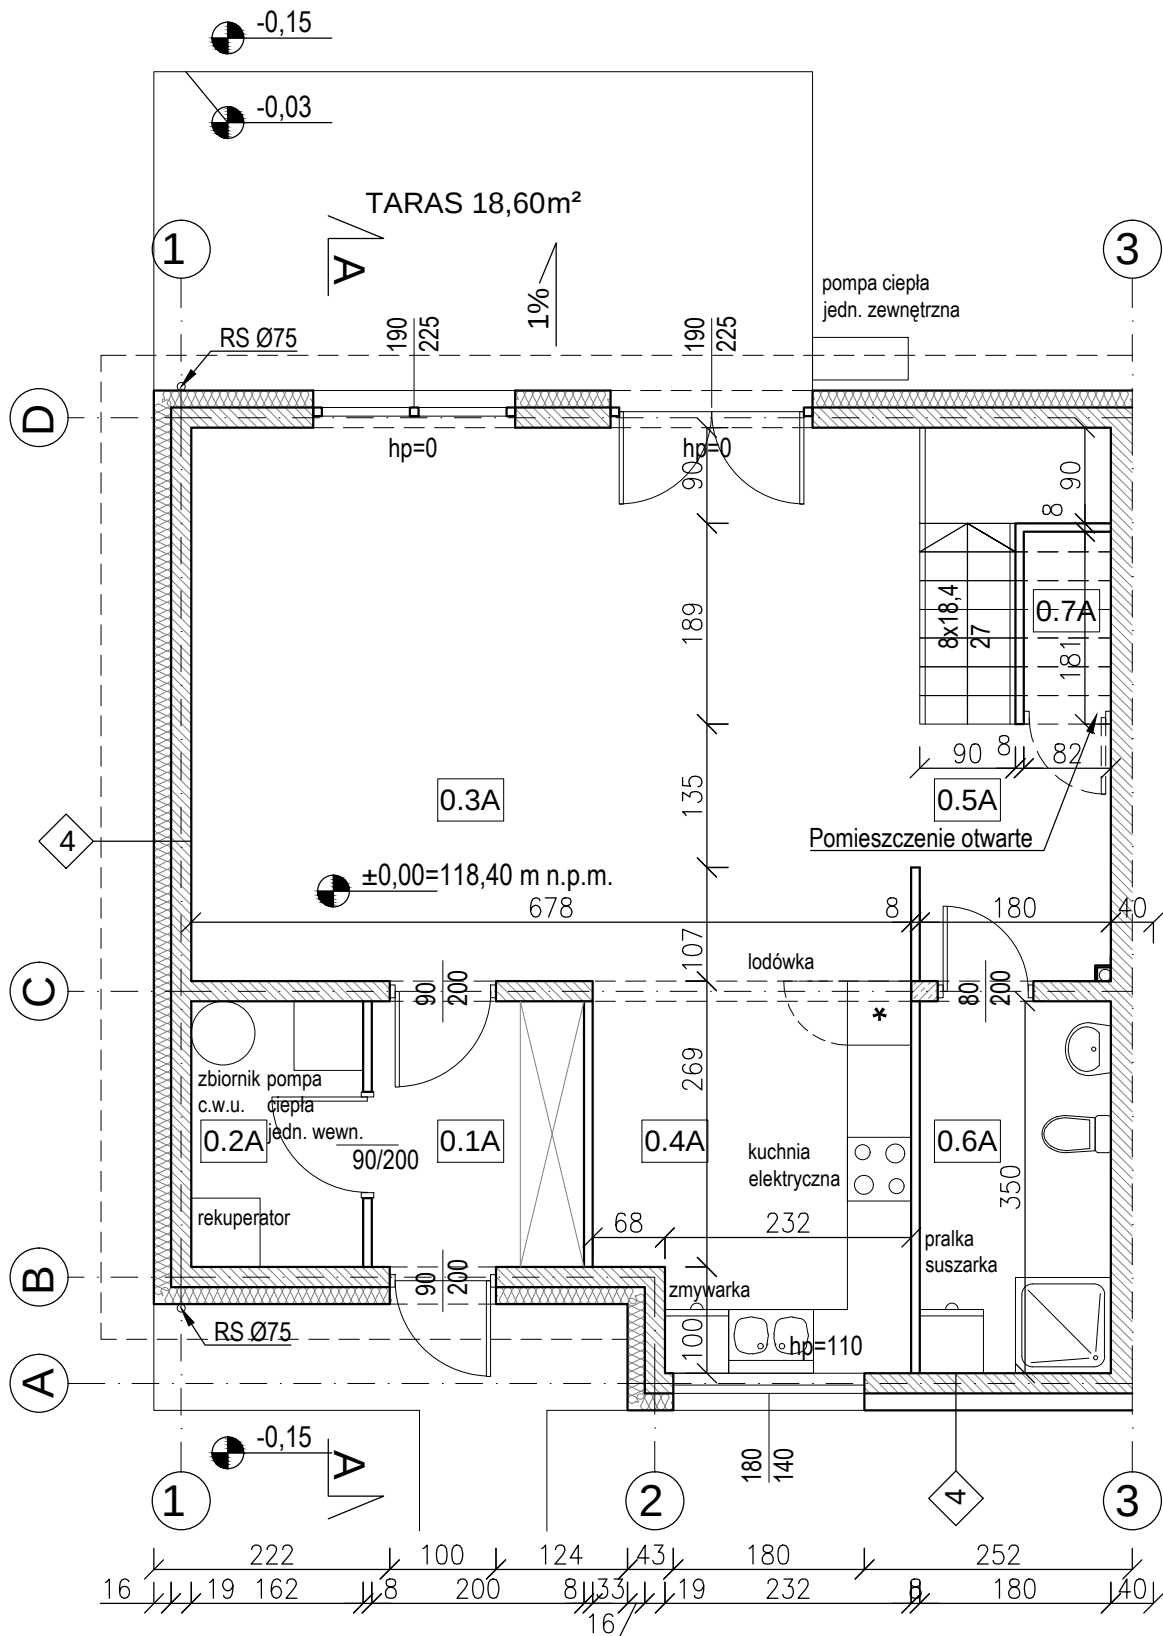

ZESTAWIENIE POWIERZCHNI PARTERU


NR	NAZWA POMIESZCZENIA	POWIERZCHNIA	POSADZKA
0.1A	przedsiónek	5,00 m²	beton posadzkowy
0.2A	pomieszczenie techniczne	4,05 m²	beton posadzkowy
0.3A	salon z jadalnią	35,48 m²	beton posadzkowy
0.4A	kuchnia	10,39 m²	beton posadzkowy
0.5A	komunikacja	4,27 m²	beton posadzkowy
0.6A	łazienka	6,30 m²	beton posadzkowy
0.7A	pomieszczenie gospodarcze	1,48 m²	beton posadzkowy

POWIERZCHNIA UŻYTKOWA PARTERU (LOKAL 1): 66,97 m²

POWIERZCHNIA UŻYTKOWA PARTER+PODDASZE (LOKAL 1): 132,34 m²

POWIERZCHNIA UŻYTKOWA PARTER+PODDASZE + STRYCH (LOKAL 1): 167,34 m²

RZUT PIĘTRA

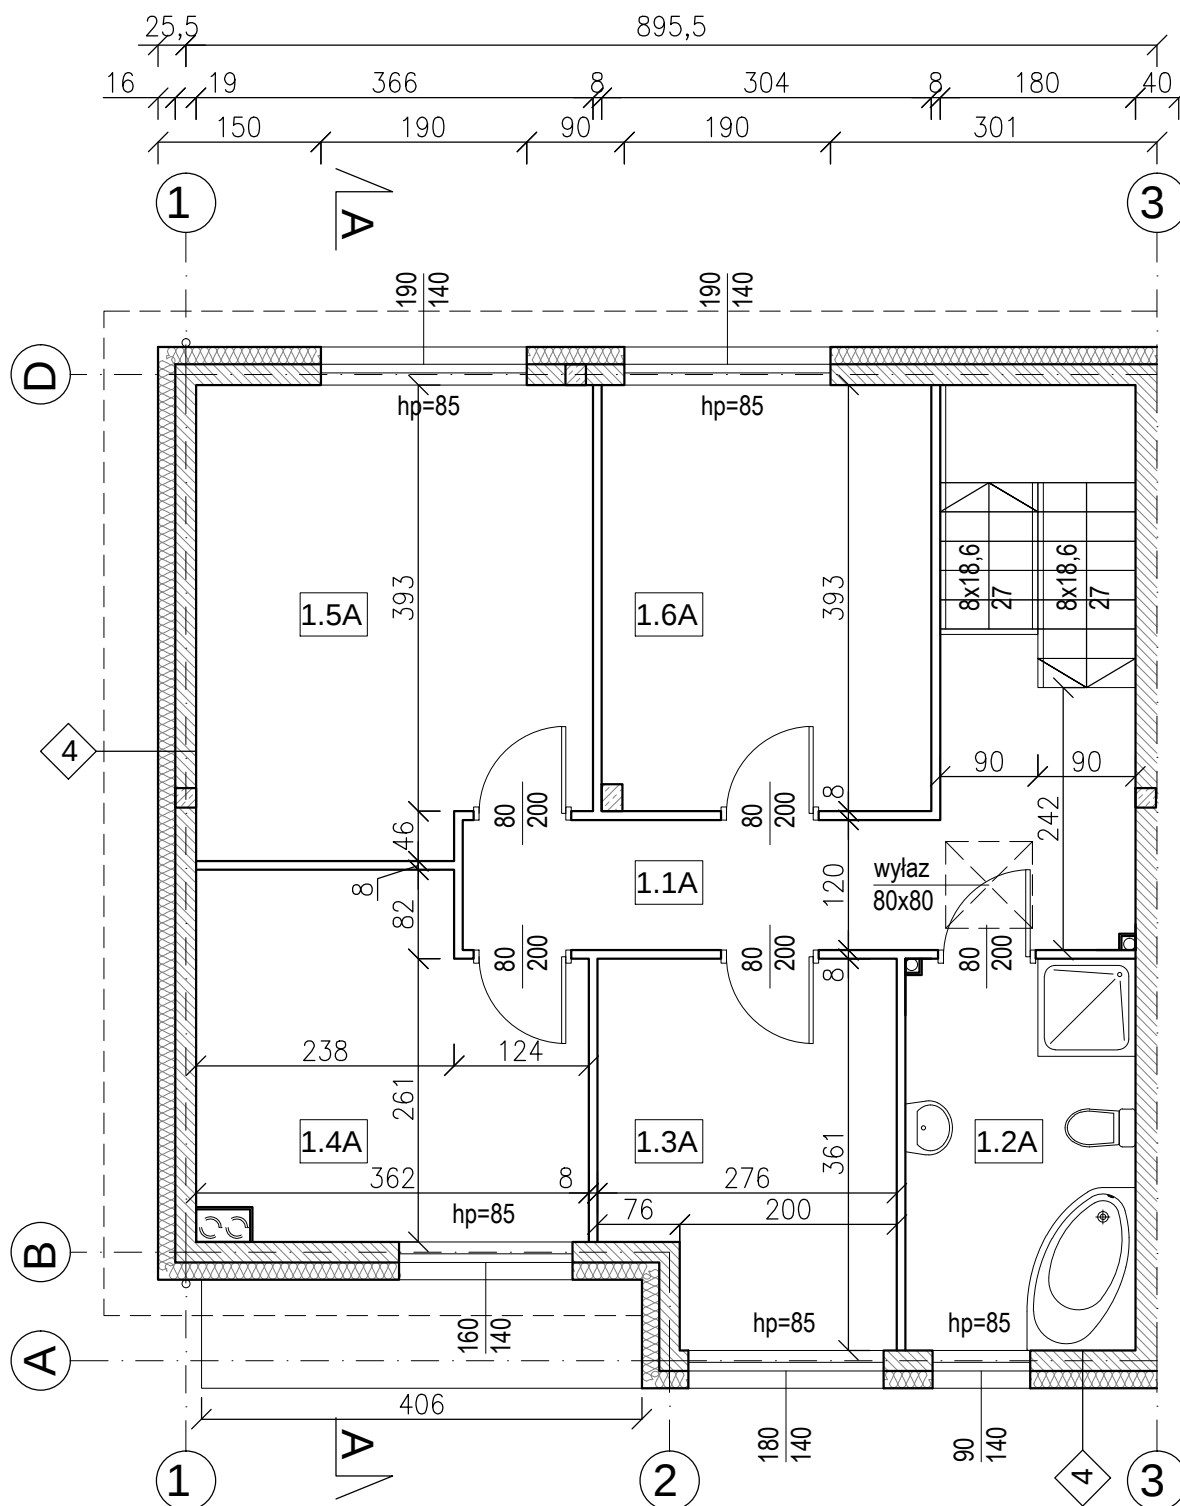

ZESTAWIENIE POWIERZCHNI PODDASZA


NR	NAZWA POMIESZCZENIA	POWIERZCHNIA	POSADZKA
1.1A	komunikacja	10,04 m ²	beton posadzkowy
1.2A	łazienka	7,53 m ²	beton posadzkowy
1.3A	sypialnia 1	9,20 m ²	beton posadzkowy
1.4A	sypialnia 2	11,22 m ²	beton posadzkowy
1.5A	sypialnia 3	15,48 m ²	beton posadzkowy
1.6A	sypialnia 4	11,90 m ²	beton posadzkowy

POWIERZCHNIA UŻYTKOWA PODDASZA (LOKAL 1): 65,37 m²

POWIERZCHNIA UŻYTKOWA PARTER+PODDASZE (LOKAL 1): 132,34 m²

POWIERZCHNIA UŻYTKOWA PARTER+PODDASZE + STRYCH (LOKAL 1): 167,34 m²

RZUT STRYCHU

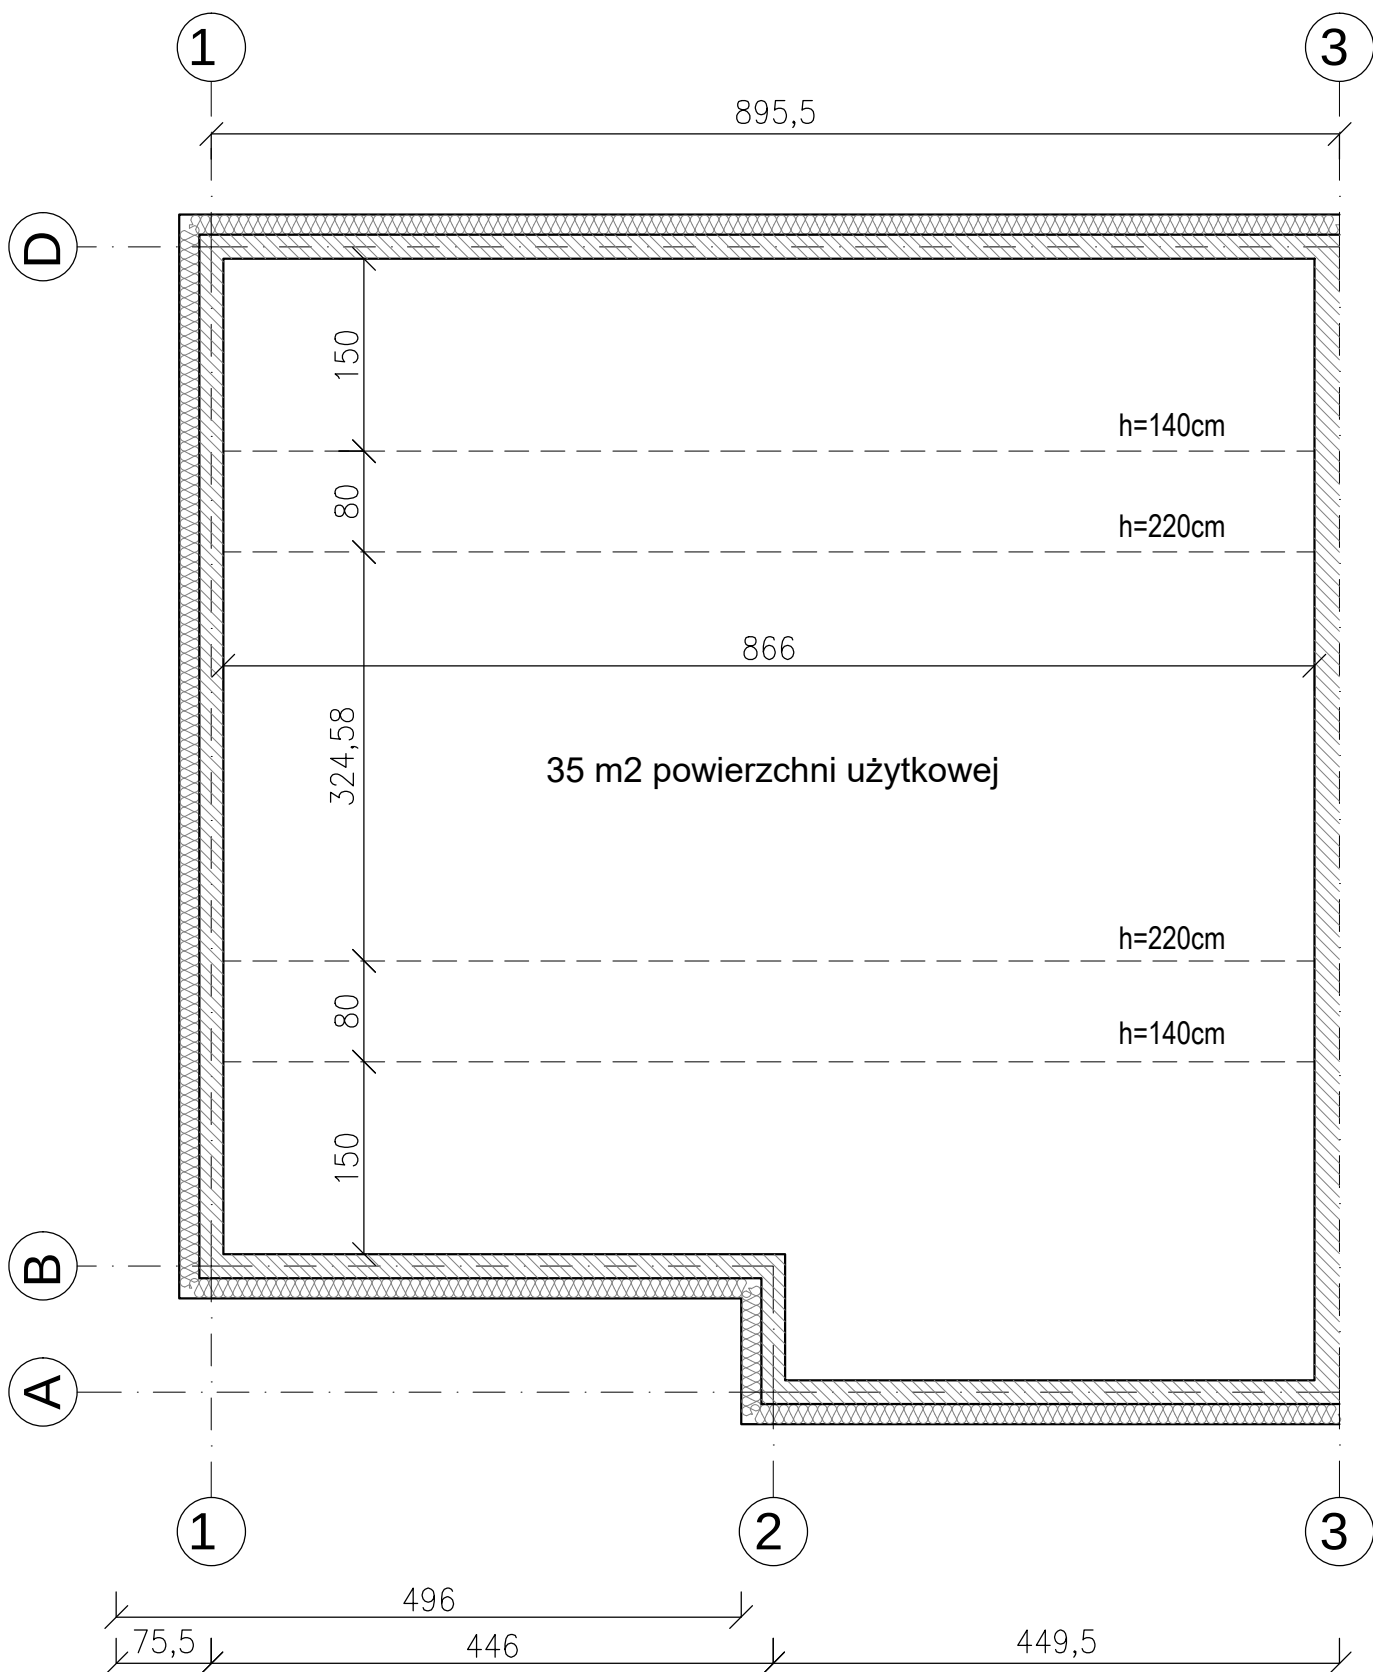

POWIERZCHNIA UŻYTKOWA STRYCHU (LOKAL 1): 35,00 m²

POWIERZCHNIA UŻYTKOWA PARTER+PODDASZE + STRYCH (LOKAL 1): 167,34 m²